


Zichtlijn Jos B. bij plassen naast eikenboom

Dode hoek bij 70 cm hoog graanveld 46cm bij gaaswerk

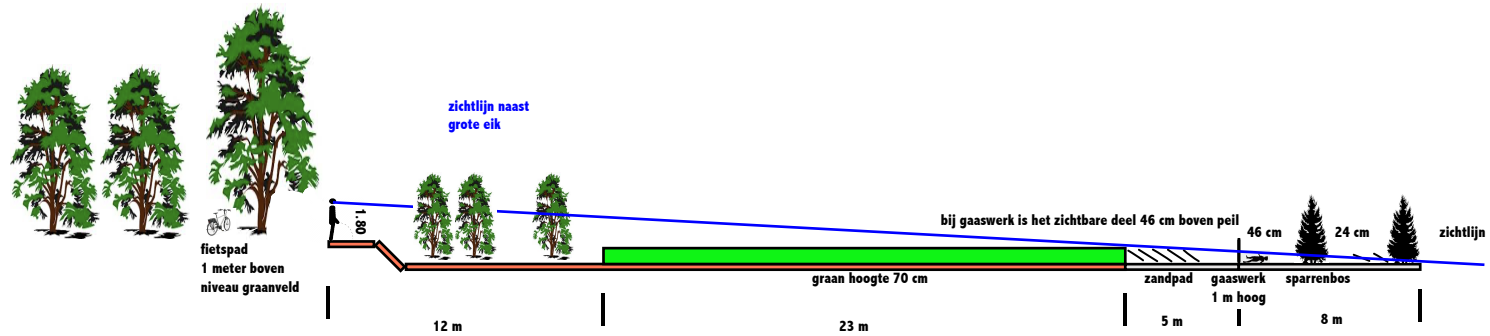

Zichtlijn Jos B. bij plassen naast bosrand

Dode hoek bij 70 cm hoog graanveld 43 cm bij gaaswerk

